



MAFA DO CELÓW PROJEKTOWYCH	
Nr ewidencyjny zgłoszenia	OK.V.6640.722.2015.EK
Nazwa miejscowości	Zbąszyn
Jednostka ewidencyjna	080806_4
Obwód ewidencyjny	Zbąszyn
Obwód ewidencyjny	080806_4.0001
Obwód ewidencyjny	Zbąszyn
Skala mapy	1:500
Nazwa układu współrzędnych	prostokątnych płaskich układu wysokości Kronsztadt
Oznaczenie granic obszaru, który był przedmiotem aktualizacji	
Informacje o służebnościach gruntowych mających wpływ na zagospodarowanie gruntów, zlokalizowanych w granicach projektowanej inwestycji	Brak służebności gruntowych
Data opracowania mapy w INIS	31 lipiec 2015r.
USŁUGI GEODEZYJNE USŁUGI GEODEZYJNE Jan Kłosek 64-360 Zbąszyn, ul. Ciepła 3 NIP 625-101-88-44 tel. 66 384 45 22, 385 98 30, tel. kom. 0 604 412 154 nr uprawnień MKPWR 8590	
GEODETA UPRAWNIENY Jan Kłosek nr uprawnień MKPWR 8320 64-360 Zbąszyn, ul. Ciepła 3 tel. 66 384 45 22, 385 98 30, tel. kom. 0 604 412 154 nr uprawnień MKPWR 8590	
Nazwisko i nazwisko wykonawcy podpis osoby reprezentującej wykonawcę Jan Kłosek nr uprawnień 8320	
Imię i nazwisko geodety uprawnionego, który opracował mapę Jan Kłosek nr uprawnień 8320	
Uzgodniono z ZUD w-632011 k-632011 w-632011 l-2012012 l-272015	

Szkic orientacyjny skala 1:25 000

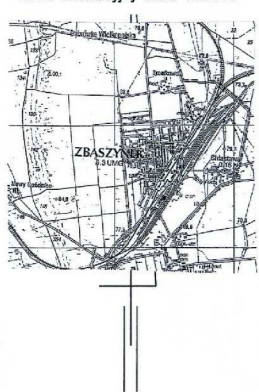

Polecamy, aby niniejszy dokument został opracowany w wyniku prac technicznych i technologicznych, w których uwzględniono wszelkie aspekty techniczne i organizacyjne, w tym uwzględniono wszelkie aspekty techniczne i organizacyjne, w tym uwzględniono wszelkie aspekty techniczne i organizacyjne.

Projekt: P. 04.08.2015 744
 Data: 24.08.2015
 Miejscowość: Zbąszyn

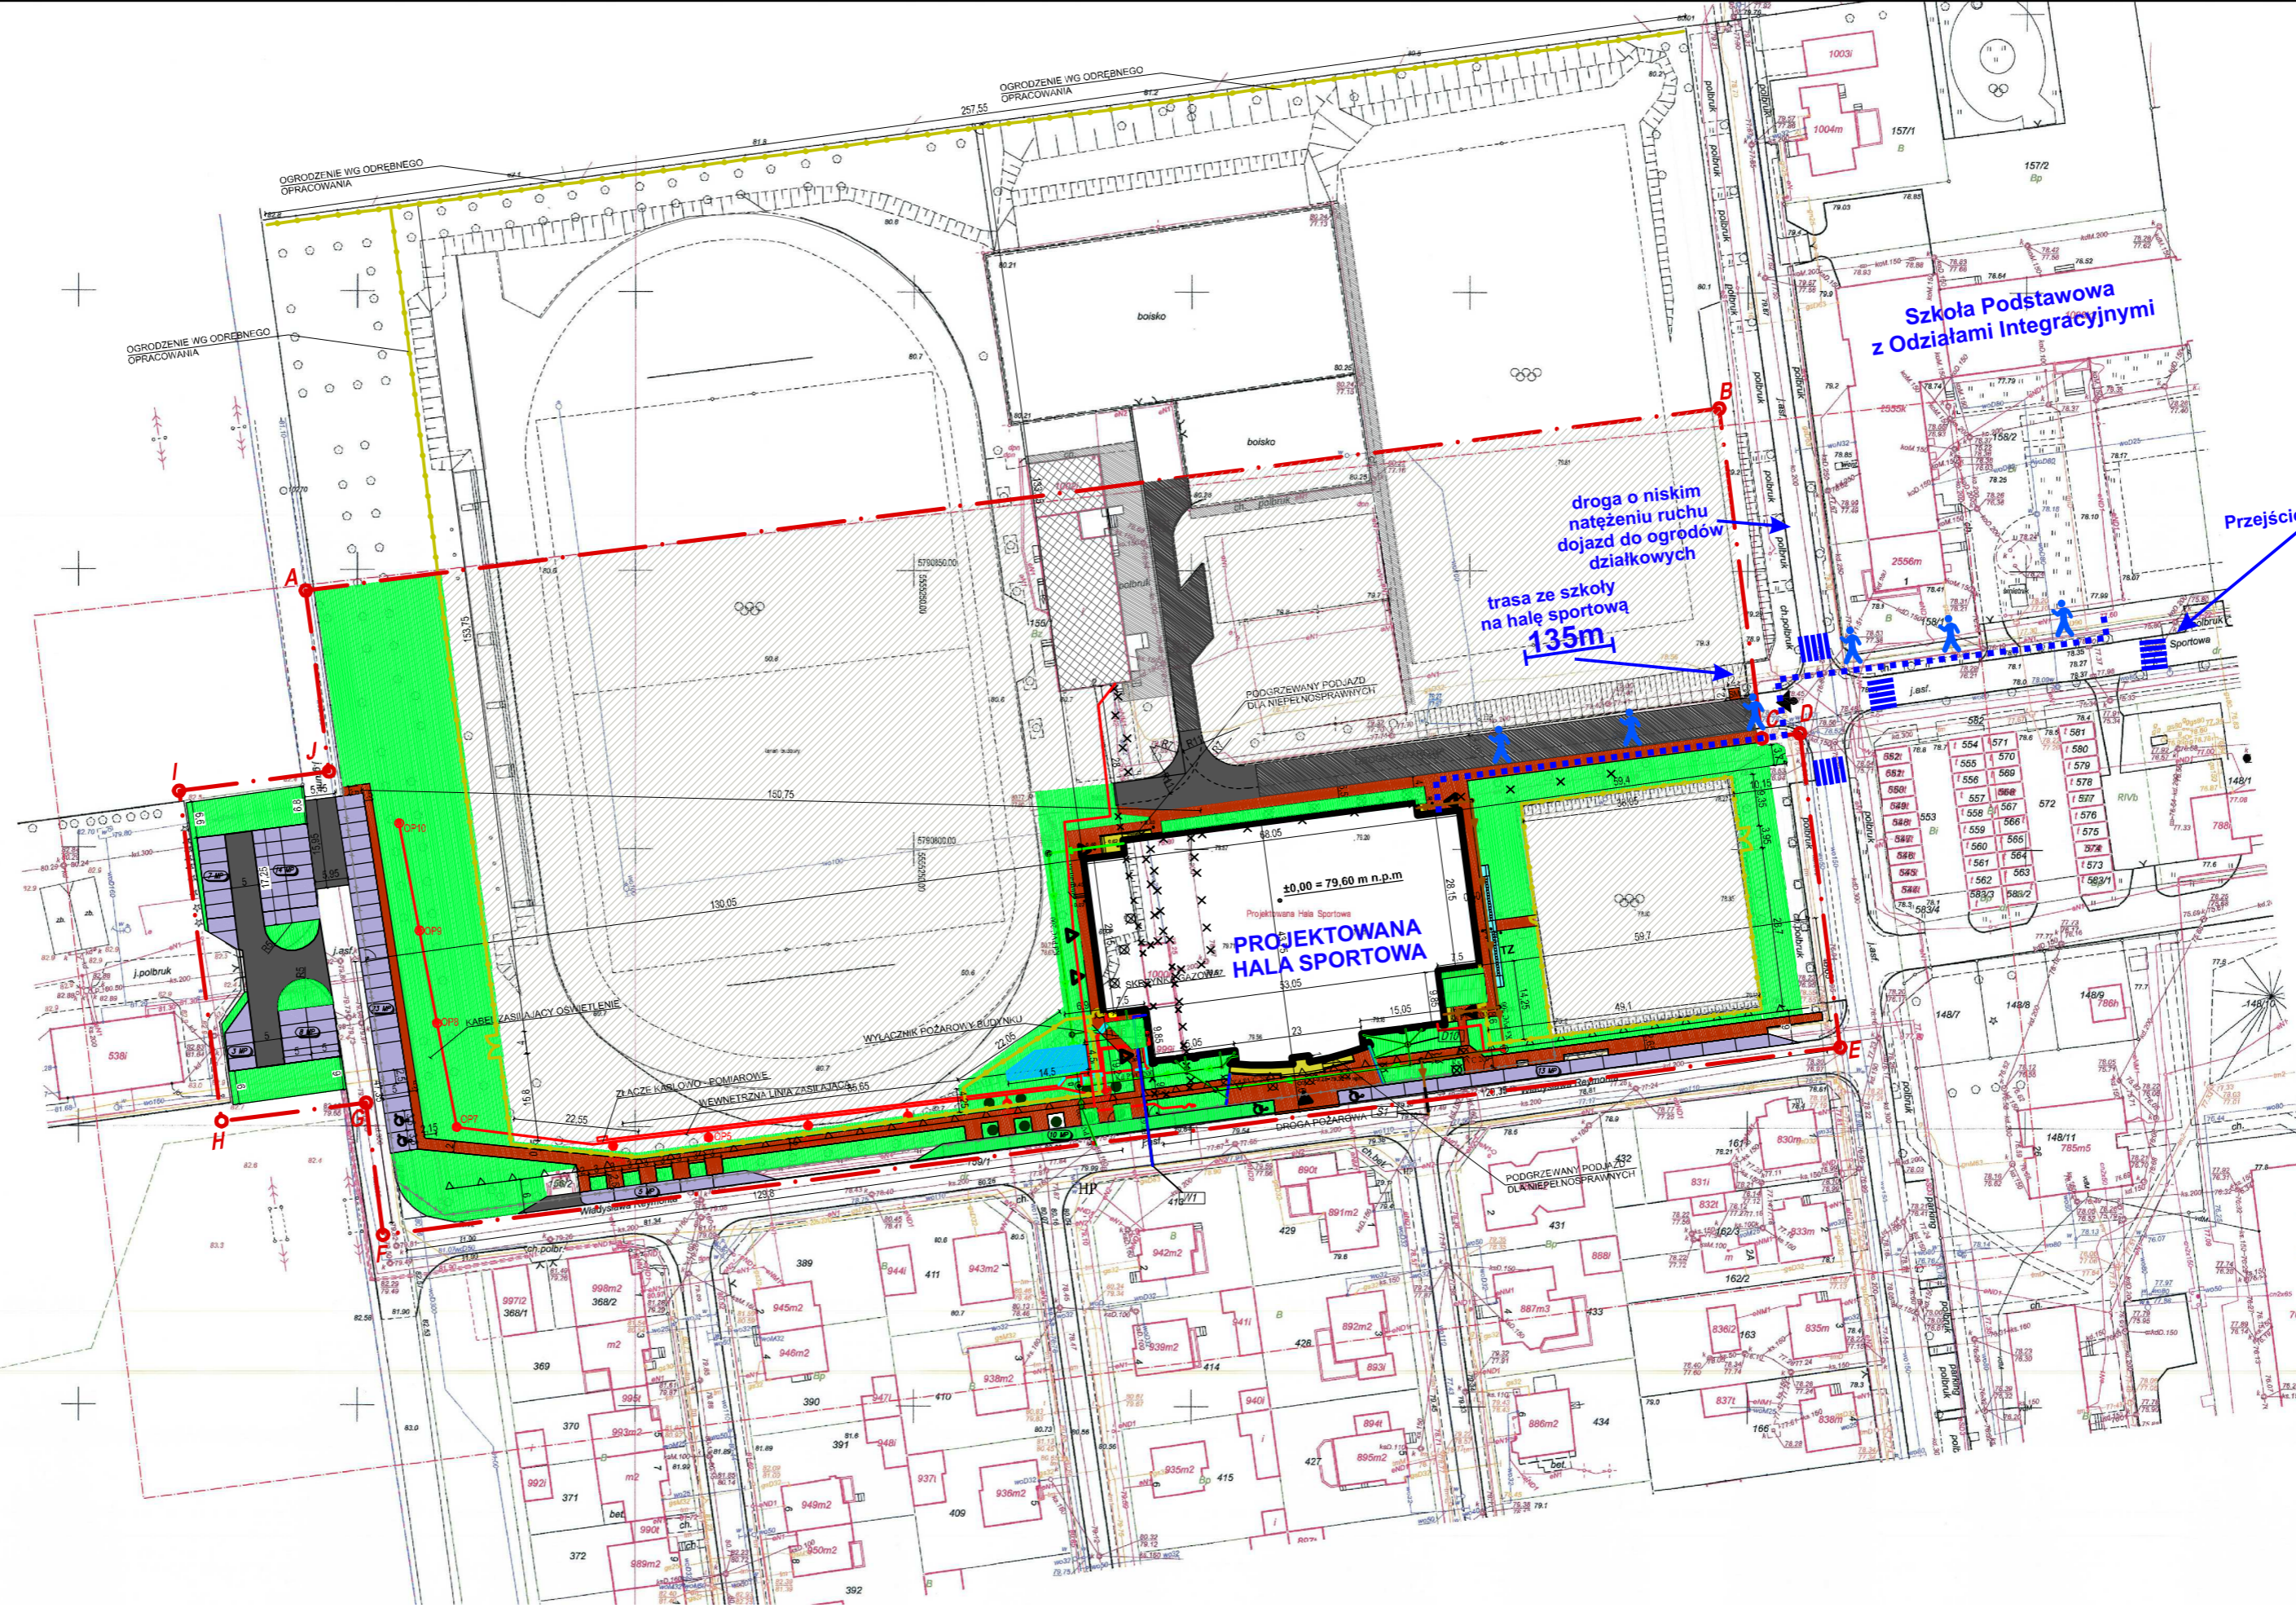

LEGENDA :	
(Symbol)	Opis
---	Granica opracowania
▲	Widok
▲	Projektowane główne wejście do budynku
▲	Projektowane wejście do budynku
▲	Drzewa do usunięcia
▲	Projektowana furta w ogrodzeniu
▲	Projektowana brama w ogrodzeniu
▲	Projektowane nasadzenie drzew (9 sztuk kłaj drobnołajnej)
▲	Projektowane siłyka granitowa w kolorze szarym
▲	karłowce drogowa - teren inwestycji
▲	karłowce drogi placze - pozostałość bez zmian
▲	karłowce placze - bez zmian
▲	Projektowane budynki
▲	Projektowane ogrodzenie
▲	Projektowane ogrodzenie w postaci betonowej szary woidy budynek o szerokości 50cm i 135 cm po stronie południowej
▲	Projektowane widokowa zawiązka na 64 miejsca z siatkami z tworzywa sztucznego
▲	Projektowane schody terenowe
▲	Projektowane stworzone miejsce na pojemnik na odpady stałe
▲	Projektowany zbiornik retencyjny
▲	Obiekt sportowy - terenik
▲	Projektowane drogi placze - chodnik - kostka betonowa czerwona
▲	Projektowane drogi placze - bez zmian
▲	Projektowane parkingi
▲	Projektowane budynki do likwidacji

SYMBOL		OPIS	
W-PE	PROJ. PRZYŁĄCZE I INSTALACJA W ORODZIKOWA	HP	ISTNIĄCY HYDRANT
X X X	ODCIENK WODOCIĄGU PRZEZACZONY DO LIKWIDACJI	PROJ. TR. K. A. ENERGETYCZNEGO	PROJ. TR. K. A. ENERGETYCZNEGO
K1 PVC	PROJ. KANALIZACJA SANITARNA GRAWITACyjNA	PROJ. K. A. OSŁONOWA	PROJ. K. A. OSŁONOWA
K2 PE	PROJ. KANALIZACJA SANITARNA CIŚNIENIOWA	PROJ. SŁUP Z OPR. A. OŚWIETLENIOWA	PROJ. SŁUP Z OPR. A. OŚWIETLENIOWA
X X X	ODCIENK KANALIZACJI PRZEZACZONY DO LIKWIDACJI	X X X	ODCIENK K. A. ENERGETYCZNEGO PRZEZACZONY DO LIKWIDACJI
K3 PVC	PROJ. KANALIZACJA DESZCZOWA GRAWITACyjNA		
K4 PE	PROJ. KANALIZACJA DESZCZOWA CIŚNIENIOWA		
X X X	ODCIENK KANALIZACJI PRZEZACZONY DO LIKWIDACJI		
K5 PE	PROJ. STUDZIENKI KANALIZACJI DESZCZOWEJ		
X X X	ODCIENK KANALIZACJI PRZEZACZONY DO LIKWIDACJI		

PROJEKT ZAGOSPODAROWANIA TERENU

PRZEPROJEKTOWANO W ZBĄSZYNIE	
PRACOWNIA PROJEKTOWA	
"UTWOR CHOROBY PRZEM. AUTOMOBIL. - WZLECIENIE PR. ZAŚRZEŻENIE"	
BUDOWA HALLI SPORTOWEJ W ZBĄSZYNIE	
PROJEKT ZAGOSPODAROWANIA TERENU	
ARCHITEKTURA	
Z01	