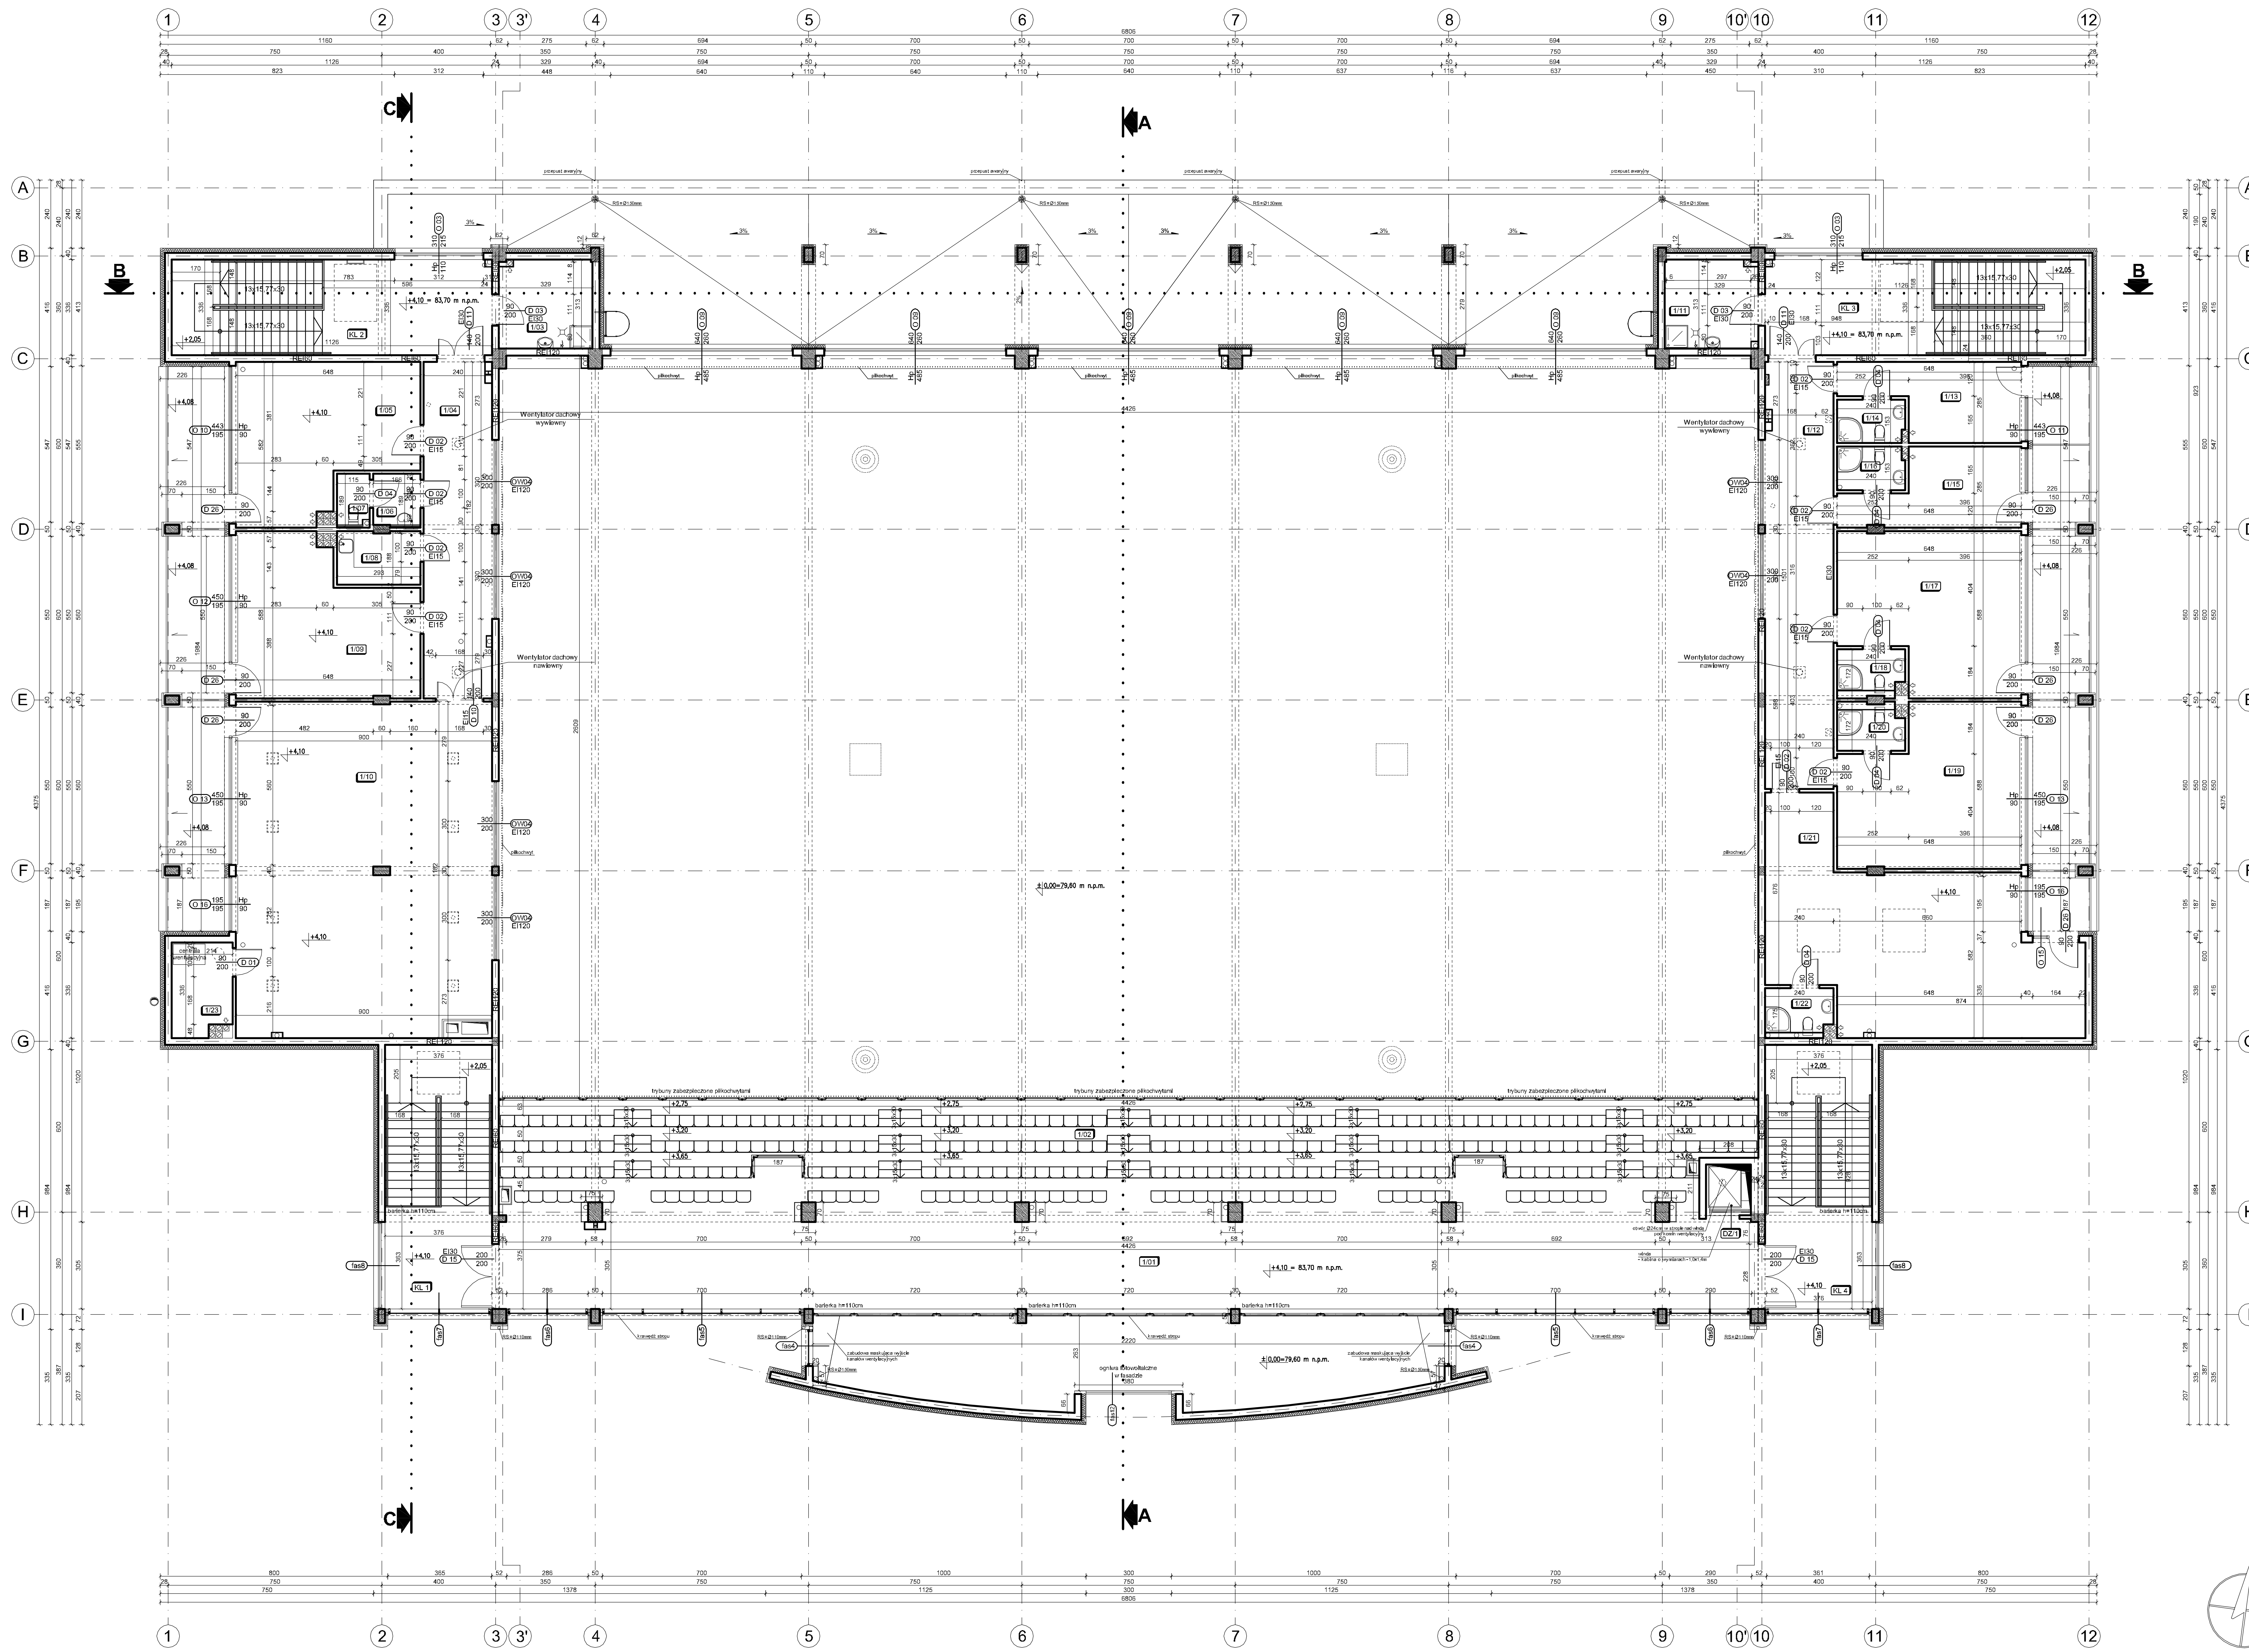

ZESTAWIENIE POWIERZCHNI - I PIĘTRO

NR	NAZWA POMIESZCZENIA	POWIERZCHNIA UŻYTKOWA [m²]	RODZAJ POSADZKI	WYKOŃCZENIE ŚCIAN	SUFIT
1/01	KOMUNIKACJA	134,99	gres	tynk gipsowy + farba akrylowa	sufit podwieszany
1/02	TRYBUNA	181,70	gres	tynk gipsowy + farba akrylowa	tynk gipsowy + farba akrylowa
1/03	POMIESZCZENIE PORZĄDKOWE	10,15	gres	glazura do wysokości 2,05m powyżej posadzki	sufit podwieszany wodoodporny
1/04	KORYTARZ	28,37	gres	tynk gipsowy + farba akrylowa	sufit podwieszany
1/05	POMIESZCZENIE BIUROWE	31,37	wykładzina dywanowa	tynk gipsowy + farba akrylowa	sufit podwieszany
1/06	PRZEDSIONEK TOALETY	2,98	gres	glazura do wysokości 2,05m powyżej posadzki	sufit podwieszany wodoodporny
1/07	TOALETA	2,07	gres	glazura do wysokości 2,05m powyżej posadzki	sufit podwieszany wodoodporny
1/08	ZAPLECZE SOCJALNE	5,45	gres	glazura do wysokości 2,05m powyżej posadzki	sufit podwieszany wodoodporny
1/09	POMIESZCZENIE BIUROWE	31,77	wykładzina dywanowa	tynk gipsowy + farba akrylowa	sufit podwieszany
1/10	SALA FITNESS	106,38	wykładzina sportowa	tynk gipsowy + farba akrylowa	sufit podwieszany
1/11	POMIESZCZENIE PORZĄDKOWE	10,15	gres	glazura do wysokości 2,05m powyżej posadzki	sufit podwieszany wodoodporny
1/12	KORYTARZ	36,02	gres	tynk gipsowy + farba akrylowa	sufit podwieszany
1/13	POKÓJ 2-OSOBOWY	14,31	wykładzina dywanowa	tynk gipsowy + farba akrylowa	sufit podwieszany
1/14	ŁAZIENKA	3,61	gres	glazura do wysokości 2,05m powyżej posadzki	sufit podwieszany wodoodporny
1/15	POKÓJ 2-OSOBOWY	14,25	wykładzina dywanowa	tynk gipsowy + farba akrylowa	sufit podwieszany
1/16	ŁAZIENKA	3,61	gres	glazura do wysokości 2,05m powyżej posadzki	sufit podwieszany wodoodporny
1/17	POKÓJ 6-OSOBOWY	33,66	wykładzina dywanowa	tynk gipsowy + farba akrylowa	sufit podwieszany
1/18	ŁAZIENKA	3,49	gres	glazura do wysokości 2,05m powyżej posadzki	sufit podwieszany wodoodporny
1/19	POKÓJ 6-OSOBOWY	33,66	wykładzina dywanowa	tynk gipsowy + farba akrylowa	sufit podwieszany
1/20	ŁAZIENKA	3,49	gres	glazura do wysokości 2,05m powyżej posadzki	sufit podwieszany wodoodporny
1/21	POKÓJ 6-OSOBOWY	62,20	wykładzina dywanowa	tynk gipsowy + farba akrylowa	sufit podwieszany
1/22	ŁAZIENKA	3,78	gres	glazura do wysokości 2,05m powyżej posadzki	sufit podwieszany wodoodporny
1/23	POMIESZCZENIE POMOCNICZE	7,13	wykładzina sportowa	tynk gipsowy + farba akrylowa	sufit podwieszany
KL 1	KLATKA SCHODOWA	34,89	gres	tynk gipsowy + farba akrylowa	tynk gipsowy + farba akrylowa
KL 2	KLATKA SCHODOWA	37,83	gres	tynk gipsowy + farba akrylowa	tynk gipsowy + farba akrylowa
KL 3	KLATKA SCHODOWA	37,83	gres	tynk gipsowy + farba akrylowa	tynk gipsowy + farba akrylowa
KL 4	KLATKA SCHODOWA	34,89	gres	tynk gipsowy + farba akrylowa	tynk gipsowy + farba akrylowa
DZ/1	WINDA	2,71	podłoga antypoślizgowa	-	-
	RAZEM:	912,74			

RZUT I PIĘTRA

PRZEDSIĘBIORSTWO PROJEKTOWO-BUDOWLANE "EKOBUD" s.c.
Dmosin Drugi nr 89 B, 95-061 Dmosin
PRACOWNIA PROJEKTOWA:
93-312 Łódź, ul. Tuszyńska 155

" UTWÓR CHRONIONY PRAWEM AUTORSKIM - WSZELKIE PRAWA ZASTRZEŻONE "

PROJEKT: **BUDOWA HALI SPORTOWEJ WRAZ Z INFRASTRUKTURĄ TECHNICZNĄ W ZBĄSZYNKU**

LOKALIZACJA INWESTYCJI: Zbąszynek, ul. Sportowa 1, 66-210 Zbąszynek, dz. nr ew. 156/1, 159/1, 179, 941, obręb: Zbąszynek; dz. nr ew. 307/2, obręb: Kosieczyn

TYTUŁ RYSUNKU: RZUT I PIĘTRA

SKALA: 1:100

DATA: 12.2016 r.

BRANŻA: ARCHITEKTURA

FAZA: P/W

NR RYSUNKU: A/02

NR STRONY:

PODPIS:

PROJEKTANT: mgr inż. arch. Jarosław Kowalczyk — upr. bud. 07/LOOK/2012 w specjalności architektonicznej (bez ograniczeń)

ASYSTENT PROJ.: mgr inż. arch. Ewa Hinz

SPRAWDZAJĄCY: mgr inż. arch. Włodzimierz Alwasiak — upr. bud. 356/81 w specjalności architektonicznej (bez ograniczeń)