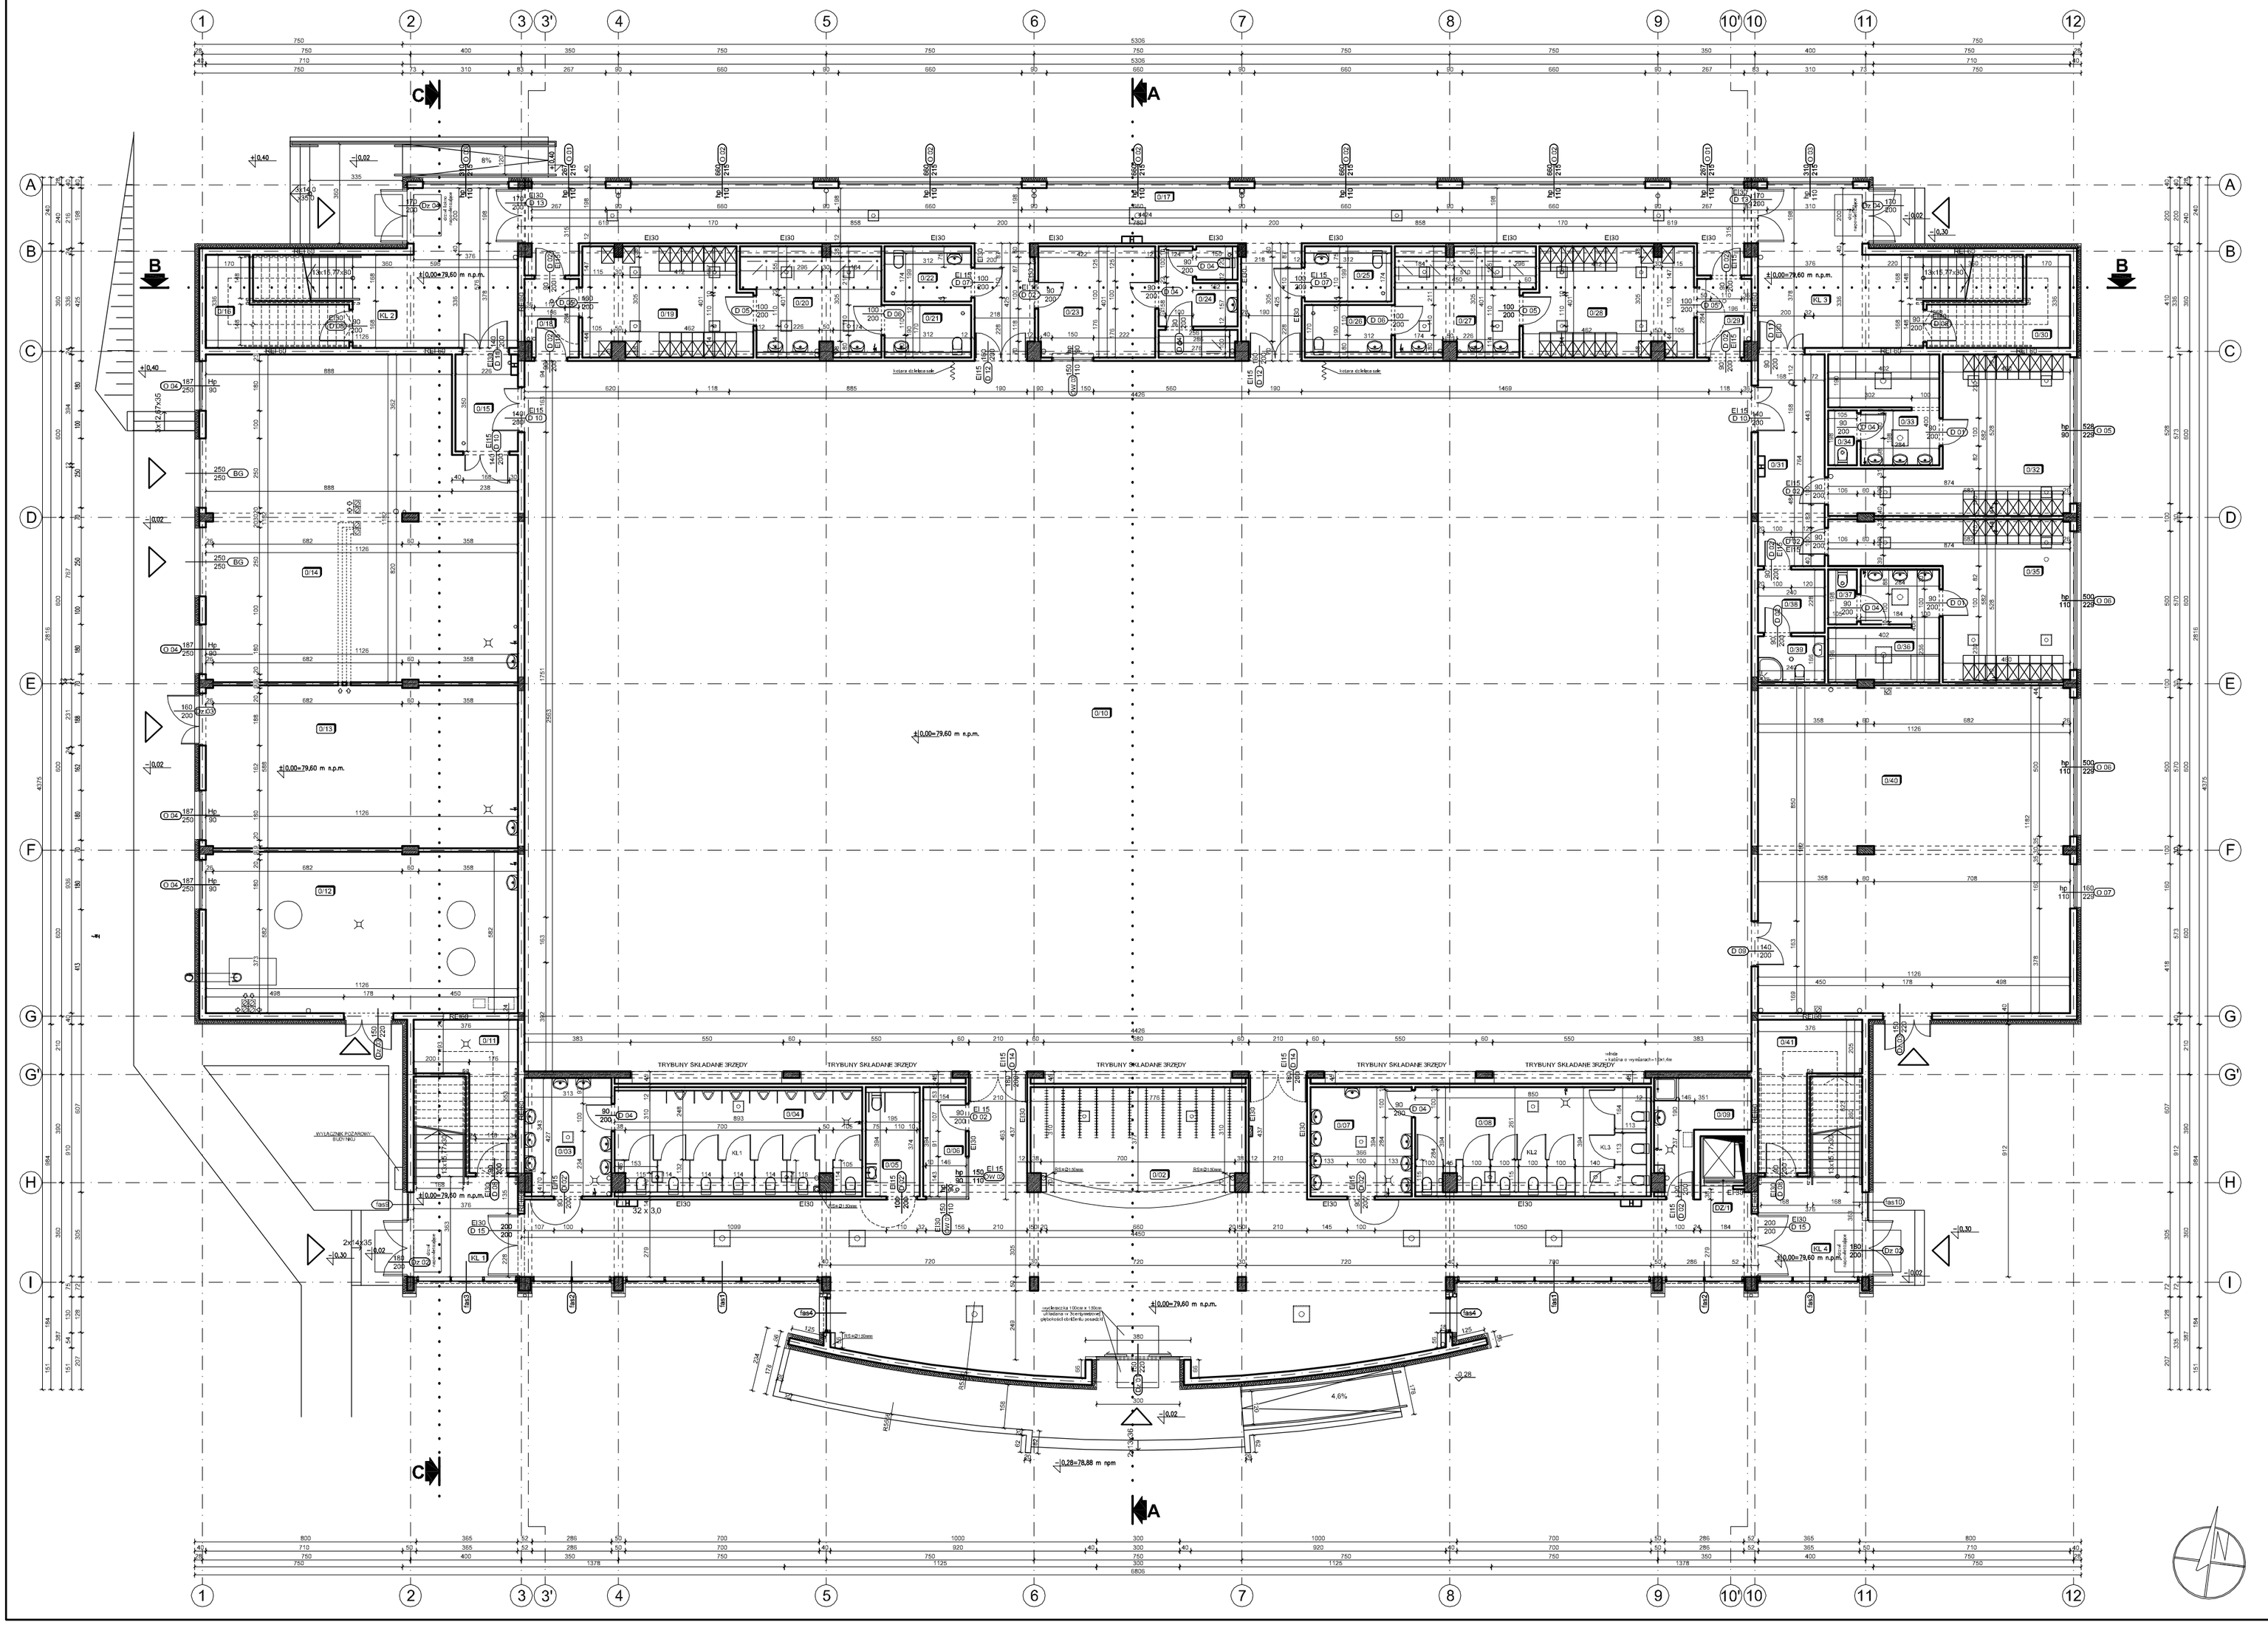

ZESTAWIENIE POWIERZCHNI - PARTER

NR	NAZWA POMIESZCZENIA	POWIERZCHNIA UŻYTKOWA [m²]	RODZAJ POSADZKI	WYKOŃCZENIE ŚCIAN	SUFITY
0/01	KORYTARZ	215,20	gres	tynk gipsowy + farba akrylowa	sufit podwieszany
0/02	SZATNIA	28,67	gres	tynk gipsowy + farba akrylowa	sufit podwieszany
0/03	UMYWALNIA	13,14	gres	glazura do wysokości 2,05m powyżej posadzki	sufit podwieszany wodoodporny
0/04	TOALETA	31,90	gres	glazura do wysokości 2,05m powyżej posadzki	sufit podwieszany wodoodporny
0/05	WC/UMYWALNIA NIEPEŁNOSPRAWNYCH	7,31	gres	glazura do wysokości 2,05m powyżej posadzki	sufit podwieszany wodoodporny
0/06	INFORMACJA/ KASA	6,04	gres	tynk gipsowy + farba akrylowa	sufit podwieszany
0/07	UMYWALNIA	14,42	gres	glazura do wysokości 2,05m powyżej posadzki	sufit podwieszany wodoodporny
0/08	TOALETA	31,46	gres	glazura do wysokości 2,05m powyżej posadzki	sufit podwieszany wodoodporny
0/09	POMIESZCZENIE PORZĄDKOWE	9,56	gres	glazura do wysokości 2,05m powyżej posadzki	sufit podwieszany wodoodporny
0/10	SALA SPORTOWA	1134,38	gres	tynk gipsowy + farba akrylowa	sufit podwieszany akustyczny
0/11	POMIESZCZENIE PORZĄDKOWE	13,59	gres	tynk gipsowy + farba akrylowa	tynk gipsowy + farba akrylowa
0/12	KOTŁOWNIA	64,51	gres	tynk gipsowy + farba akrylowa	tynk gipsowy + farba akrylowa
0/13	POMIESZCZENIE TECHNICZNE	64,18	gres	tynk gipsowy + farba akrylowa	tynk gipsowy + farba akrylowa
0/14	POMIESZCZENIE GOSPODARCZE	124,32	gres	tynk gipsowy + farba akrylowa	tynk gipsowy + farba akrylowa
0/15	KORYTARZ	7,91	gres	tynk gipsowy + farba akrylowa	sufit podwieszany
0/16	POMIESZCZENIE PORZĄDKOWE	10,92	gres	tynk gipsowy + farba akrylowa	tynk gipsowy + farba akrylowa
0/17	KORYTARZ	106,56	gres	tynk gipsowy + farba akrylowa	sufit podwieszany
0/18	PRZEDSIONEK	5,41	gres	tynk gipsowy + farba akrylowa	sufit podwieszany
0/19	SZATNIA	23,33	gres	tynk gipsowy + farba akrylowa	sufit podwieszany
0/20	UMYWALNIA	16,74	gres	glazura do wysokości 2,05m powyżej posadzki	sufit podwieszany wodoodporny
0/21	TOALETA	5,30	gres	glazura do wysokości 2,05m powyżej posadzki	sufit podwieszany wodoodporny
0/22	TOALETA	5,42	gres	glazura do wysokości 2,05m powyżej posadzki	sufit podwieszany wodoodporny
0/23	SZATNIA TRENERA	16,92	gres	tynk gipsowy + farba akrylowa	sufit podwieszany
0/24	ŁAZIENKA	10,72	gres	glazura do wysokości 2,05m powyżej posadzki	sufit podwieszany wodoodporny
0/25	TOALETA	5,42	gres	glazura do wysokości 2,05m powyżej posadzki	sufit podwieszany wodoodporny
0/26	TOALETA	5,30	gres	glazura do wysokości 2,05m powyżej posadzki	sufit podwieszany wodoodporny
0/27	UMYWALNIA	16,74	gres	glazura do wysokości 2,05m powyżej posadzki	sufit podwieszany wodoodporny
0/28	SZATNIA	23,33	gres	tynk gipsowy + farba akrylowa	sufit podwieszany
0/29	PRZEDSIONEK	5,41	gres	tynk gipsowy + farba akrylowa	sufit podwieszany
0/30	POMIESZCZENIE PORZĄDKOWE	10,92	gres	tynk gipsowy + farba akrylowa	tynk gipsowy + farba akrylowa
0/31	KOMUNIKACJA	18,33	gres	tynk gipsowy + farba akrylowa	sufit podwieszany
0/32	SZATNIA	26,74	gres	tynk gipsowy + farba akrylowa	sufit podwieszany
0/33	UMYWALNIA	13,38	gres	glazura do wysokości 2,05m powyżej posadzki	sufit podwieszany wodoodporny
0/34	TOALETA	2,06	gres	glazura do wysokości 2,05m powyżej posadzki	sufit podwieszany wodoodporny
0/35	SZATNIA	27,00	gres	tynk gipsowy + farba akrylowa	sufit podwieszany
0/36	UMYWALNIA	13,56	gres	glazura do wysokości 2,05m powyżej posadzki	sufit podwieszany wodoodporny
0/37	TOALETA	2,07	gres	glazura do wysokości 2,05m powyżej posadzki	sufit podwieszany wodoodporny
0/38	SZATNIA TRENERA	5,47	gres	tynk gipsowy + farba akrylowa	sufit podwieszany
0/39	ŁAZIENKA	3,96	gres	glazura do wysokości 2,05m powyżej posadzki	sufit podwieszany wodoodporny
0/40	MAGAZYN	132,93	gres	tynk gipsowy + farba akrylowa	tynk gipsowy + farba akrylowa
0/41	POMIESZCZENIE PORZĄDKOWE	13,59	gres	tynk gipsowy + farba akrylowa	tynk gipsowy + farba akrylowa
DZ/1	WNĘKA	2,71	podłoga antypoślizgowa		
KL 1	KLATKA SCHODOWA	34,89	gres	tynk gipsowy + farba akrylowa	tynk gipsowy + farba akrylowa
KL 2	KLATKA SCHODOWA	46,86	gres	tynk gipsowy + farba akrylowa	tynk gipsowy + farba akrylowa
KL 3	KLATKA SCHODOWA	46,81	gres	tynk gipsowy + farba akrylowa	tynk gipsowy + farba akrylowa
KL 4	KLATKA SCHODOWA	34,89	gres	tynk gipsowy + farba akrylowa	tynk gipsowy + farba akrylowa
	RAZEM:	2462,36			

RZUT PARTERU

EKOBUD
PRZEDSIĘBIORSTWO PROJEKTOWO-BUDOWLANE "EKOBUD" s.c.
Dmosin Drugi nr 89 B, 95-061 Dmosin
PRACOWNIA PROJEKTOWA:
93-312 Łódź, ul. Tuszyńska 155

" UTWÓR CHRONIONY PRAWEM AUTORSKIM - WSZELKIE PRAWA ZASTRZEŻONE "

PROJEKT:
BUDOWA HALI SPORTOWEJ WRAZ Z INFRASTRUKTURĄ TECHNICZNĄ W ZBĄSZYNKU

LOKALIZACJA INWESTYCJI: **Zbąszynek**
ul. Sportowa 1
66-310 Zbąszynek
dz. nr ew. 156/1, 159/1, 179, 941, obręb: Zbąszynek
dz. nr ew. 307/2, obręb: Kosłaczyn

TYTUŁ RYSUNKU:
RZUT PARTERU

SKALA: 1:100

DATA: 12.2016 r.

BRANŻA: **ARCHITEKTURA**

FORMAT: P/W

PROJEKTANT: mgr inż. arch. **Jarosław Kowalczyk**	upr. bud. 07/LOOK/2042 w specjalności architektonicznej (bez ograniczeń)		NR RYSUNKU: **A/01**
ASYSTENT PROJ.: mgr **inż.** arch. **Ewa Hinz**			
SPRAWDZAJĄCY: mgr **inż.** arch. **Włodzimierz Alwasiak**	upr. bud. 356/93 w specjalności architektonicznej (bez ograniczeń)		NR STRONY: